PROGETTO OUTDOOR - PIAZZA

CORTILE

CIMINIERA

OUTDOOR
390x720

tavolo lavoro
100x150

tavolo lavoro
100x150

piano in pietra
con lavabo'
40x300

INGRESSO
CASA ROSA

INGRESSO
DI SERVIZIO

INGRESSO
DI SERVIZIO

INGRESSO
CASA ROSA

INGRESSO
PRINCIPALE

INGRESSO
RECEPTION

GALLERIA

8.50 mq

GALLERIA

STAFF
13.30 mq

tavolo
80x180

frigo

STUDIO
7.70 mq

poltrona letto

LAVANDERIA
32.5

lavatrice

asciugatrice

SPOGLIATOIO
4.15 mq

panca

DEPOSITO
1.90 mq

3.70 mq

SPOGLIATOIO
2.50 mq

panca

2.00 mq

3.10 mq

CUCINA C
21.00 mq

ECONOMATO

PRANZO B
44.00 mq

piano di
lavoro 80x85
H 75 cm

piano di
lavoro 100x145
H 85 cm

tavolo
100x150

tavolo
100x150

tavolo
100x150

credenza

- 0.05

legna

camino

legna

±0.00

16.20 mq

BIBLIOTECA A

libreria

armadi libreria

armadi libreria

panchina

panchina

armadietto
attrezzi

- 0.05

tavolo lavoro
70x90

tavolo lavoro
70x90

tavolo lavoro
70x90

tavolo lavoro
70x90

tavolo lavoro
70x90

tavolo lavoro
70x90

tavolo lavoro
70x90

tavolo lavoro
70x90

37.80 mq

SALA D
- 0.50

INGRESSO
LIVING

WOMEN

BAGNO N
27.50 mq

MEN

GALLERIA M
19.00 mq

- 0.42

- 0.12

letto a castello
460x200 cm

CAMERA 5 L
10 posti
20.20 mq

sgabello panchetto

scarpiera

OUTDOOR

letto a castello
280x200 cm

hocker

sgabello panchetto

CAMERA 1 E
6 posti
13.30 mq

hocker

console

CAMERA 2 F
3 posti
11.50 mq

hocker

CAMERA 3 G
3 posti
10.30 mq

hocker

letto 90x200 cm
sotto armadio

9.00 mq

letto 90x200 cm

CAMERA 4 I
2 posti

scarpiera

scarpiera

panchina

panchina

OUTDOOR

OUTDOOR

GIARDINO

GALLERIA

SPAZI COMUNI

STAFF- SERVIZIO STAFF

CUCINA - SERVIZIO CUCINA

SERVIZI

RECEPTION/UFFICIO

CAMERE

STORAGE

LAVANDERIA

CASA DEL CUSTODE

ATELIER

N

PROGETTO
CA STELLA - CH

aggiornamenti
17.05.2019
27.05.2019
03.06.2019
01.07.2019

DESCRIZIONE DEL DISEGNO
PIANTA STATO DI PROGETTO
DESTINAZIONE D'USO DEGLI SPAZI
PIANO TERRA

scala 1:50

data 29.04.2019

file a


tavola PROG.
T.0

SVIZZERA
VIA CATTANEO 21 - 6906 - LUGANO
www.fnaconcept.com

FNA CONCEPT
ARKITEKTURA INTERIORS DESIGN LANDSCAPE

ITALIA
VIA A. SAFFI, 28 - 20123 - MILANO
www.fnaconcept.com

© 2021 FNA CONCEPT SA | LA RIPRODUZIONE E' VIETATA

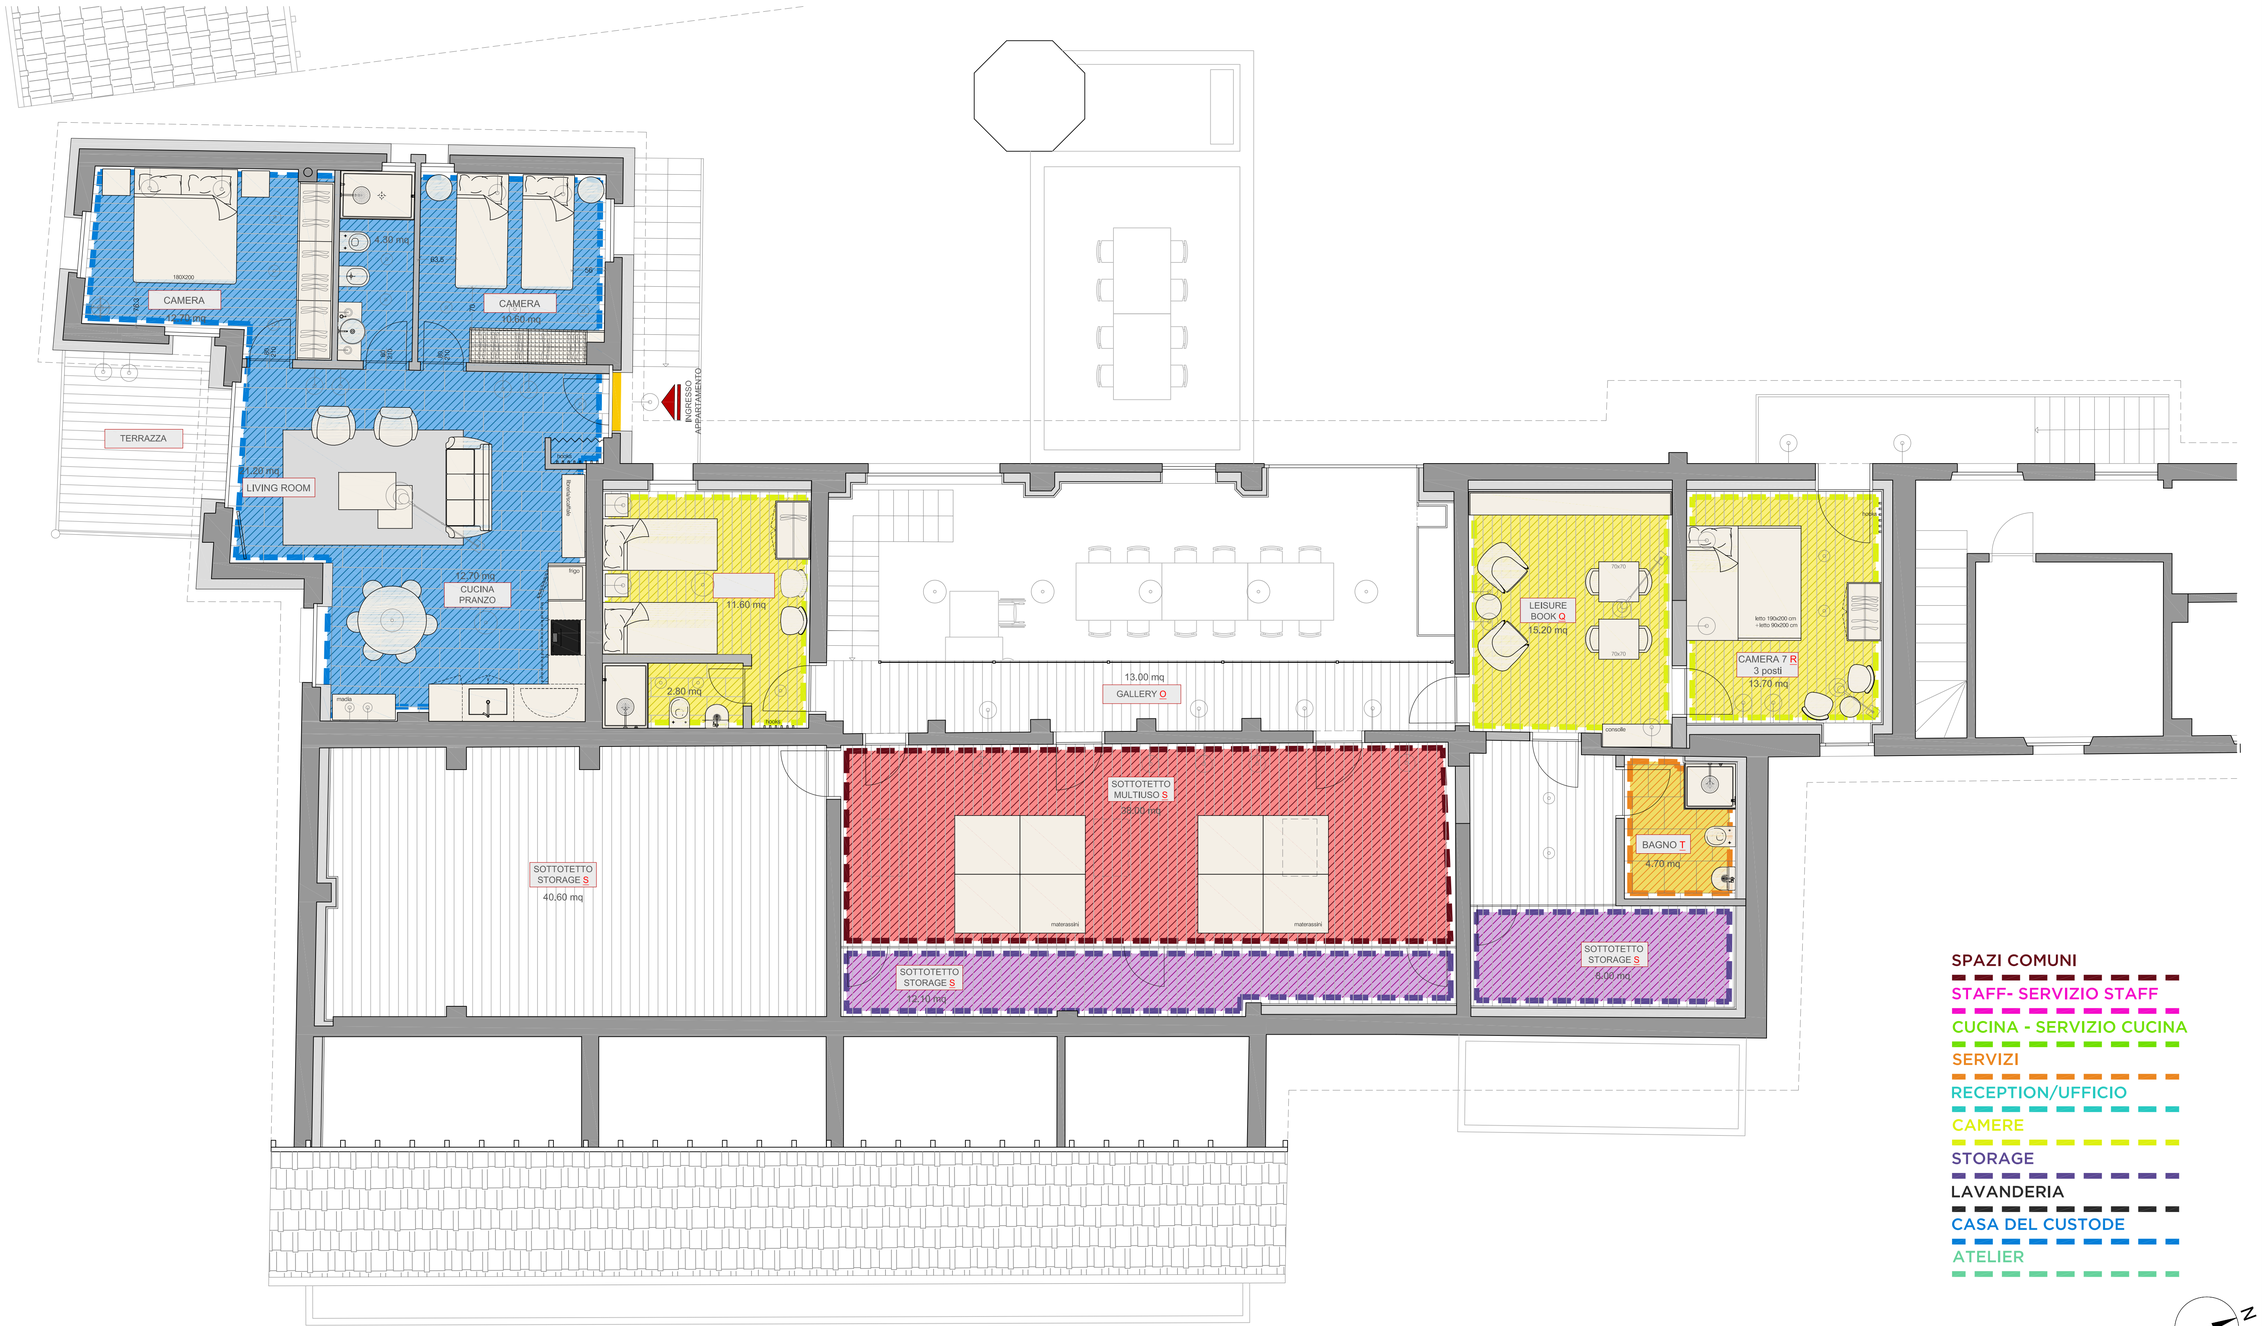

SPAZI COMUNI
STAFF- SERVIZIO STAFF
CUCINA - SERVIZIO CUCINA
SERVIZI
RECEPTION/UFFICIO
CAMERE
STORAGE
LAVANDERIA
CASA DEL CUSTODE
ATELIER

N

PROGETTO
CA STELLA - CH

aggiornamenti
17.05.2019
27.05.2019
03.06.2019
01.07.2019

DESCRIZIONE DEL DISEGNO
PIANTA STATO DI PROGETTO
DESTINAZIONE D'USO DEGLI SPAZI
PIANO +1


scala 1:50
data 29.04.2019
file a
tavola PROG.
P.1

SVIZZERA
VIA CATTANEO 21 - 6906 - LUGANO
www.fnaconcept.com


FNA CONCEPT
ARKITEKTURA INTERIORS DESIGN LANDSCAPE

ITALIA
VIA A. SAFFI, 28 - 20123 - MILANO
www.fnaconcept.com

2020 © COPIA, LA DIVULGAZIONE E LA RIPRODUZIONE A TERZI

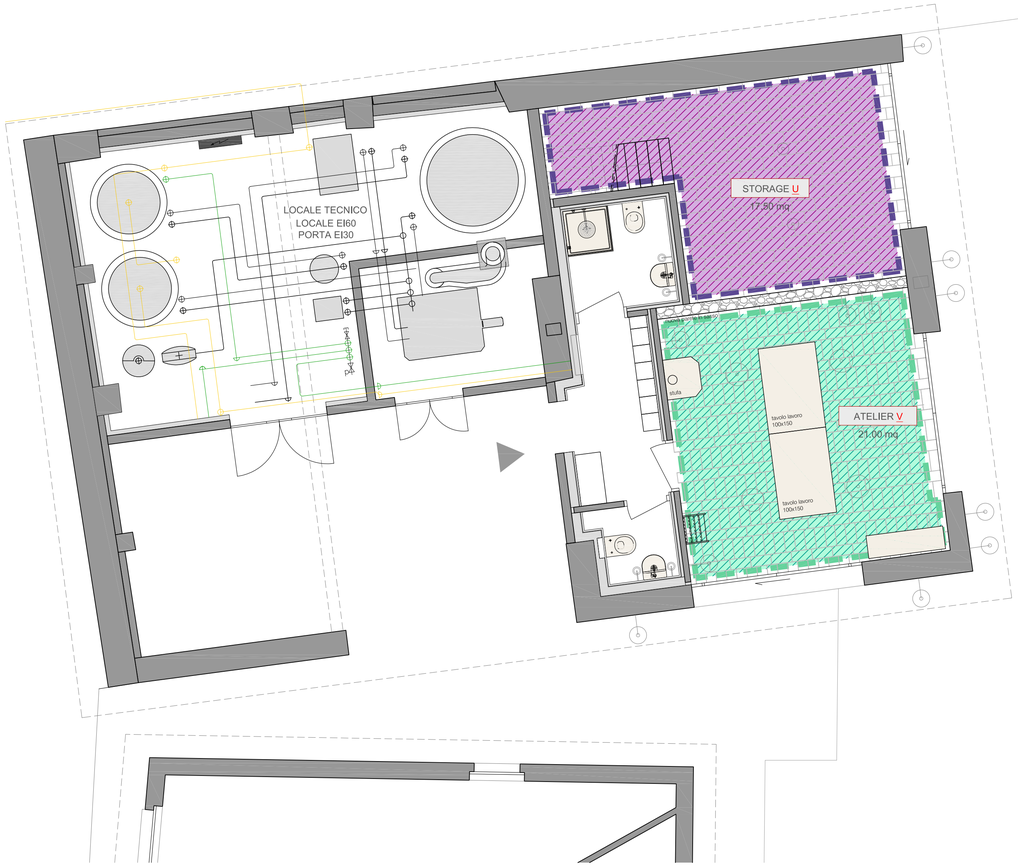

PIANTA PIANO TERRA

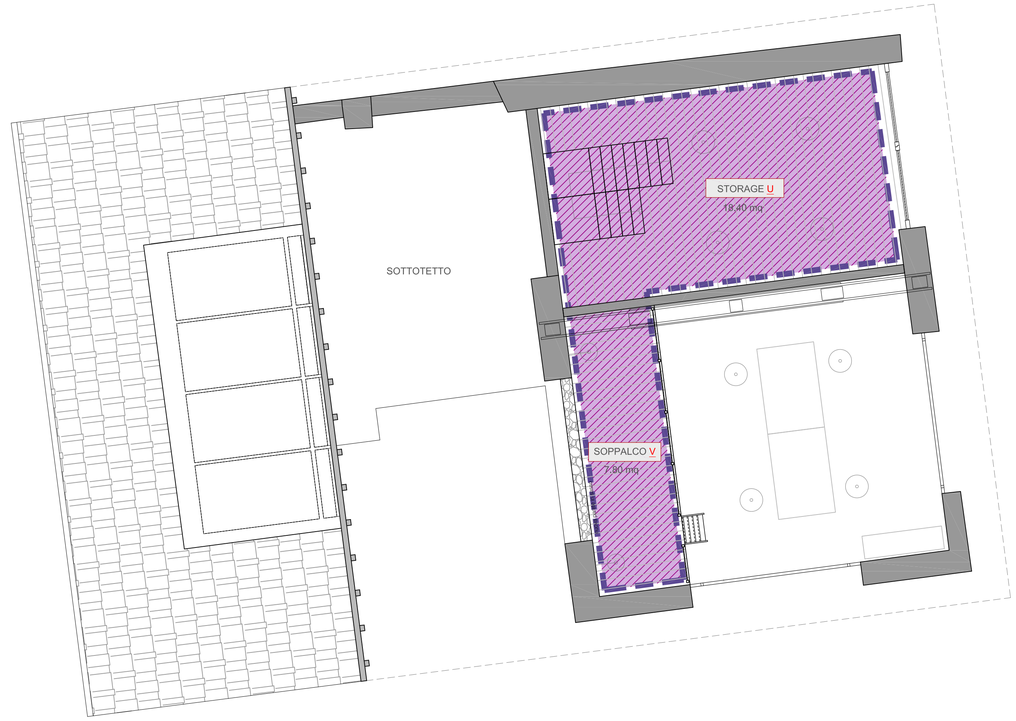

PIANTA PIANO PRIMO

SPAZI COMUNI
STAFF- SERVIZIO STAFF
CUCINA - SERVIZIO CUCINA
SERVIZI
RECEPTION/UFFICIO
CAMERE
STORAGE
LAVANDERIA
CASA DEL CUSTODE
ATELIER

N

PROGETTO
CA STELLA - CH

aggiornamenti
17.05.2019
27.05.2019
29.05.2019
01.07.2019

DESCRIZIONE DEL DISEGNO
PIANTE STATO DI PROGETTO
DESTINAZIONE D'USO DEGLI SPAZI
PIANO TERRA e +1 - FIENILE

scala 1:50
data 29.04.2019
file a
tavola PROG. P.2

SVIZZERA
VIA CATTANEO 21 - 6906 - LUGANO
www.fnaconcept.com

FNA CONCEPT
ARKITEKTURA INTERIORS DESIGN LANDSCAPE

ITALIA
VIA A. SAFFI, 28 - 20123 - MILANO
www.fnaconcept.com

ESTO È UNA PUBBLICAZIONE E LA RIPRODUZIONE E VIETATA