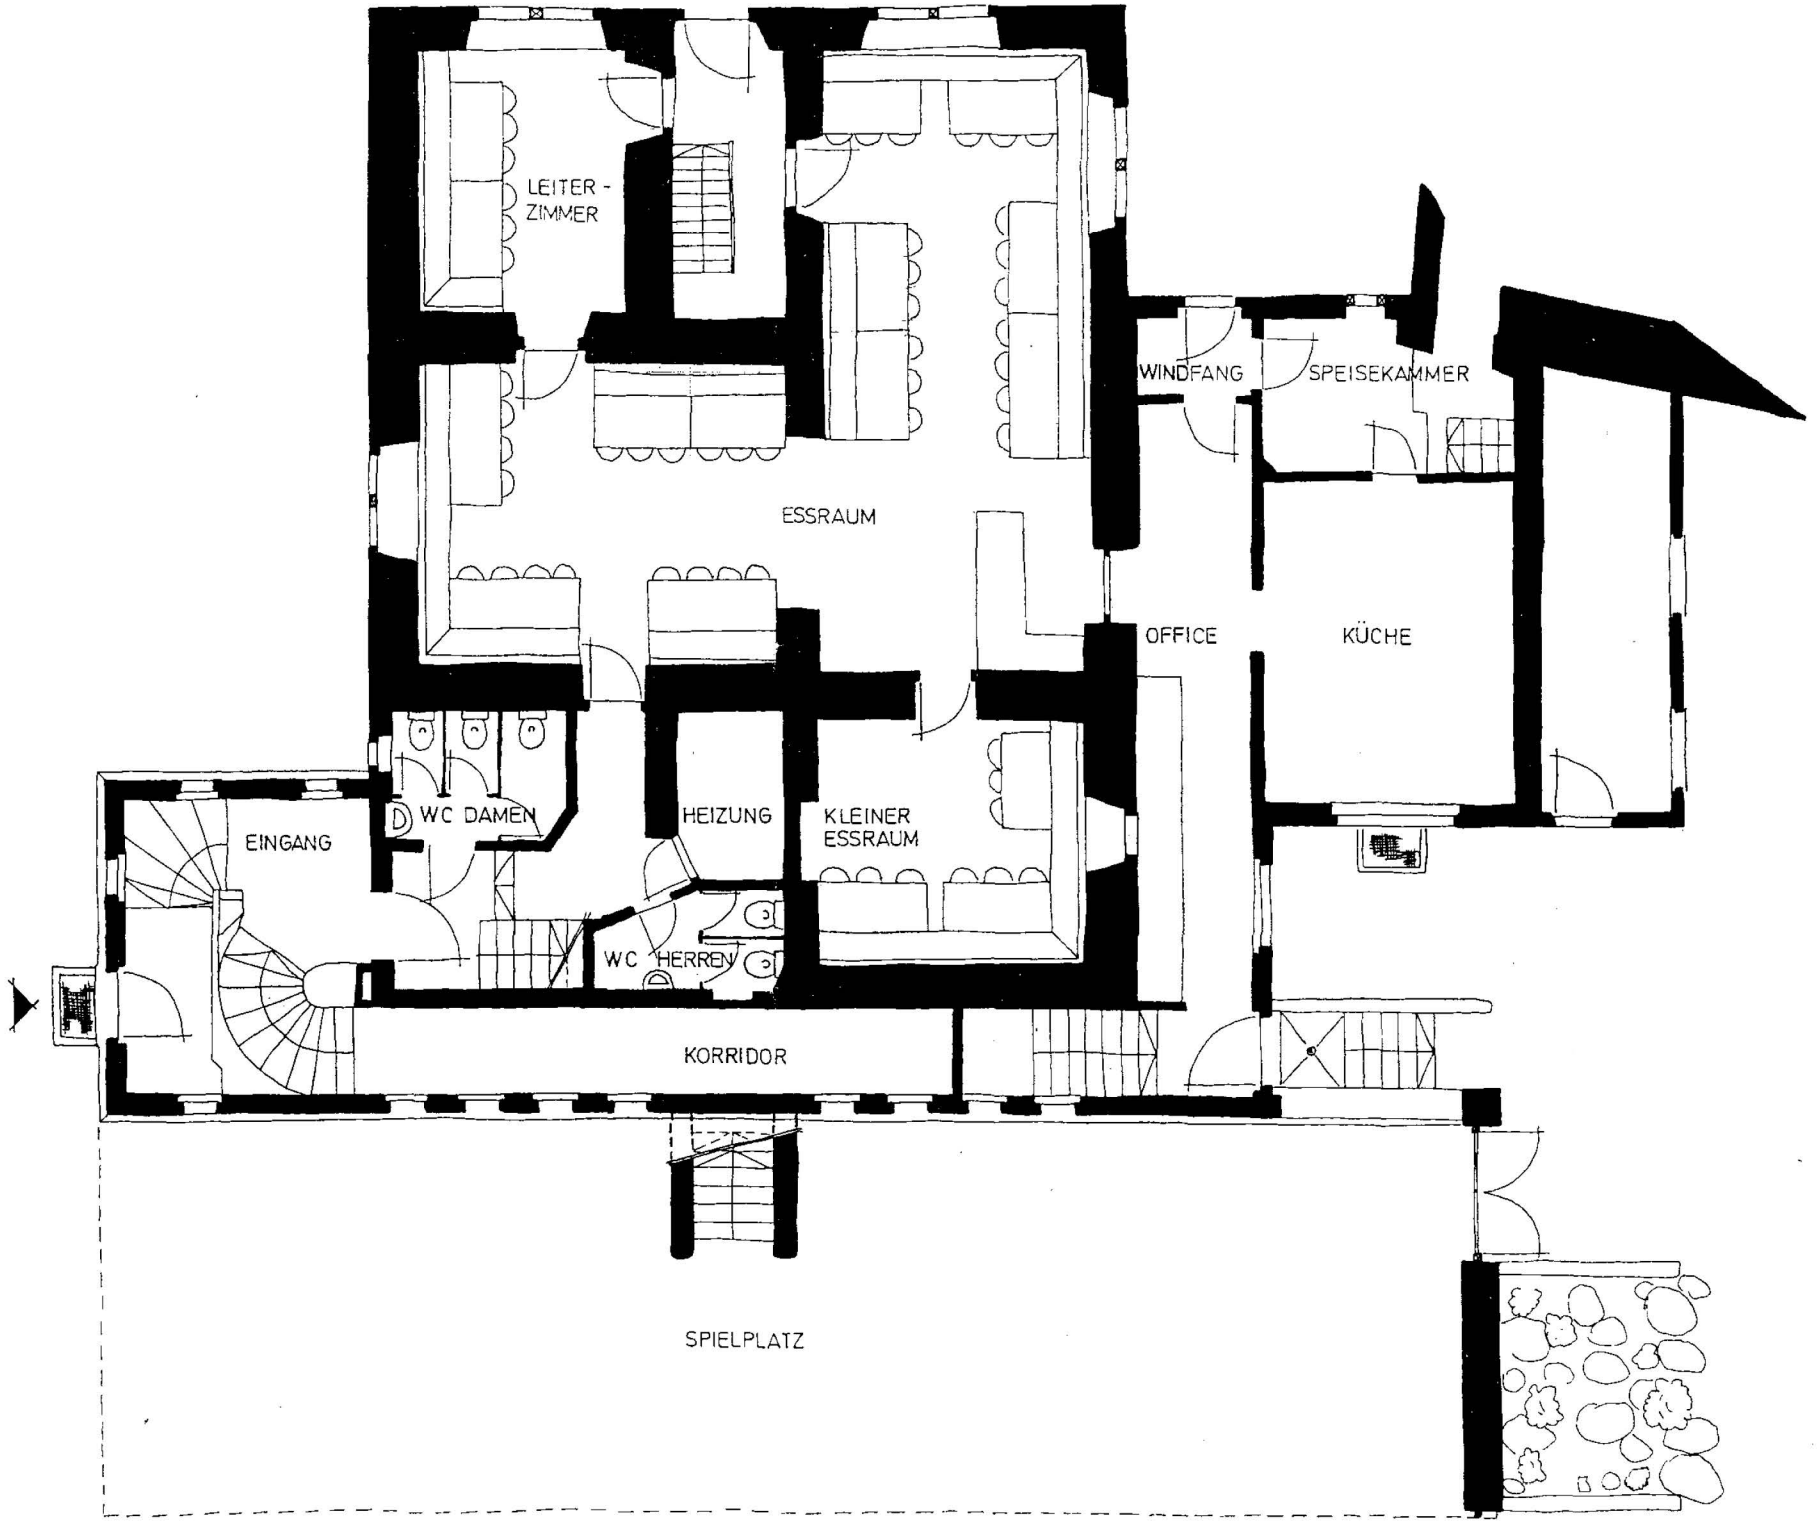

LEITER -
ZIMMER
ESSRAUM
WINDFANG
SPEISEKAMMER
OFFICE
KÜCHE
EINGANG
WC DAMEN
HEIZUNG
KLEINER
ESSRAUM
WC HERREN
KORRIDOR
SPIELPLATZ