

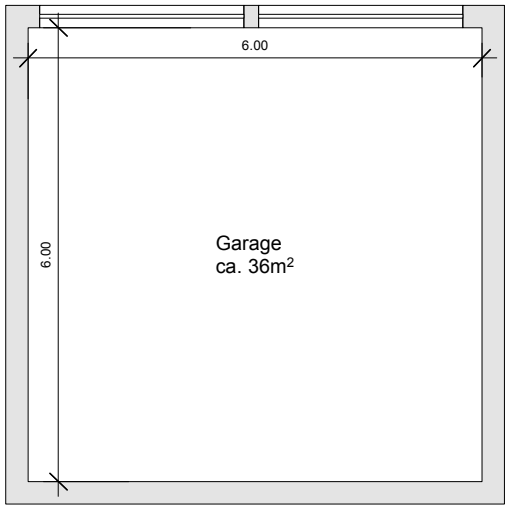


Untergeschoss

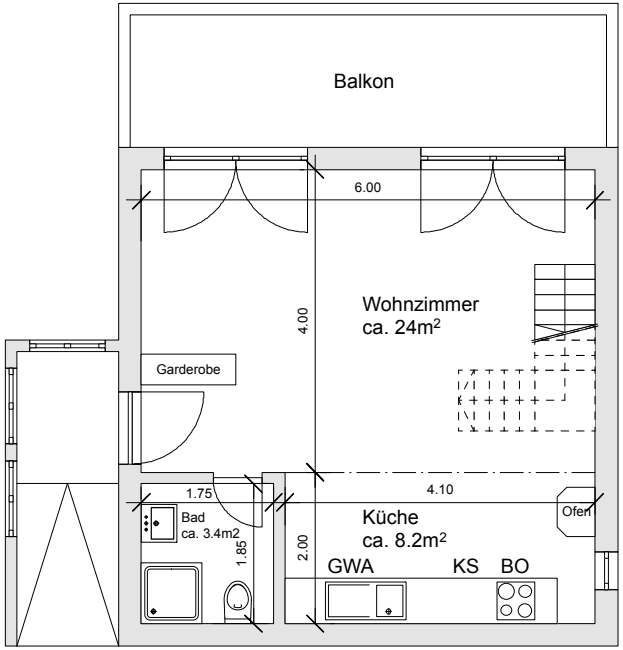

Erdgeschoss

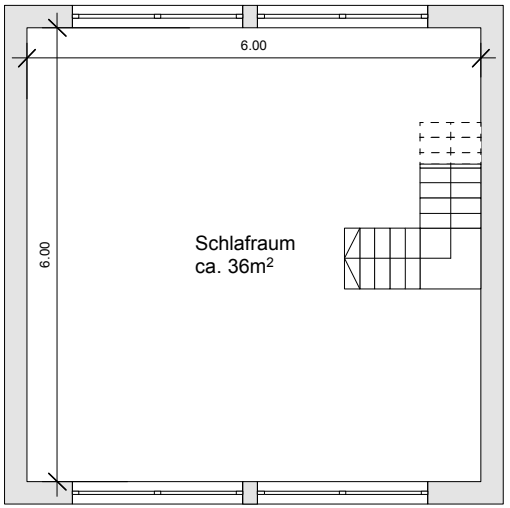

Obergeschoss


0 1 2 5 10

Abweichungen von örtlichen Gegebenheiten, Flächen und Massen sind möglich

Gondelhaus MST 1:100
Ferienhaus Waldmatte
Oschseitenstrasse 10
3776 Oeschseite

EHRENBOLD SCHUDEL
ARCHITEKTUR

Lerberstrasse 31
3013 Bern
architektur@ehrenboldschudel .ch

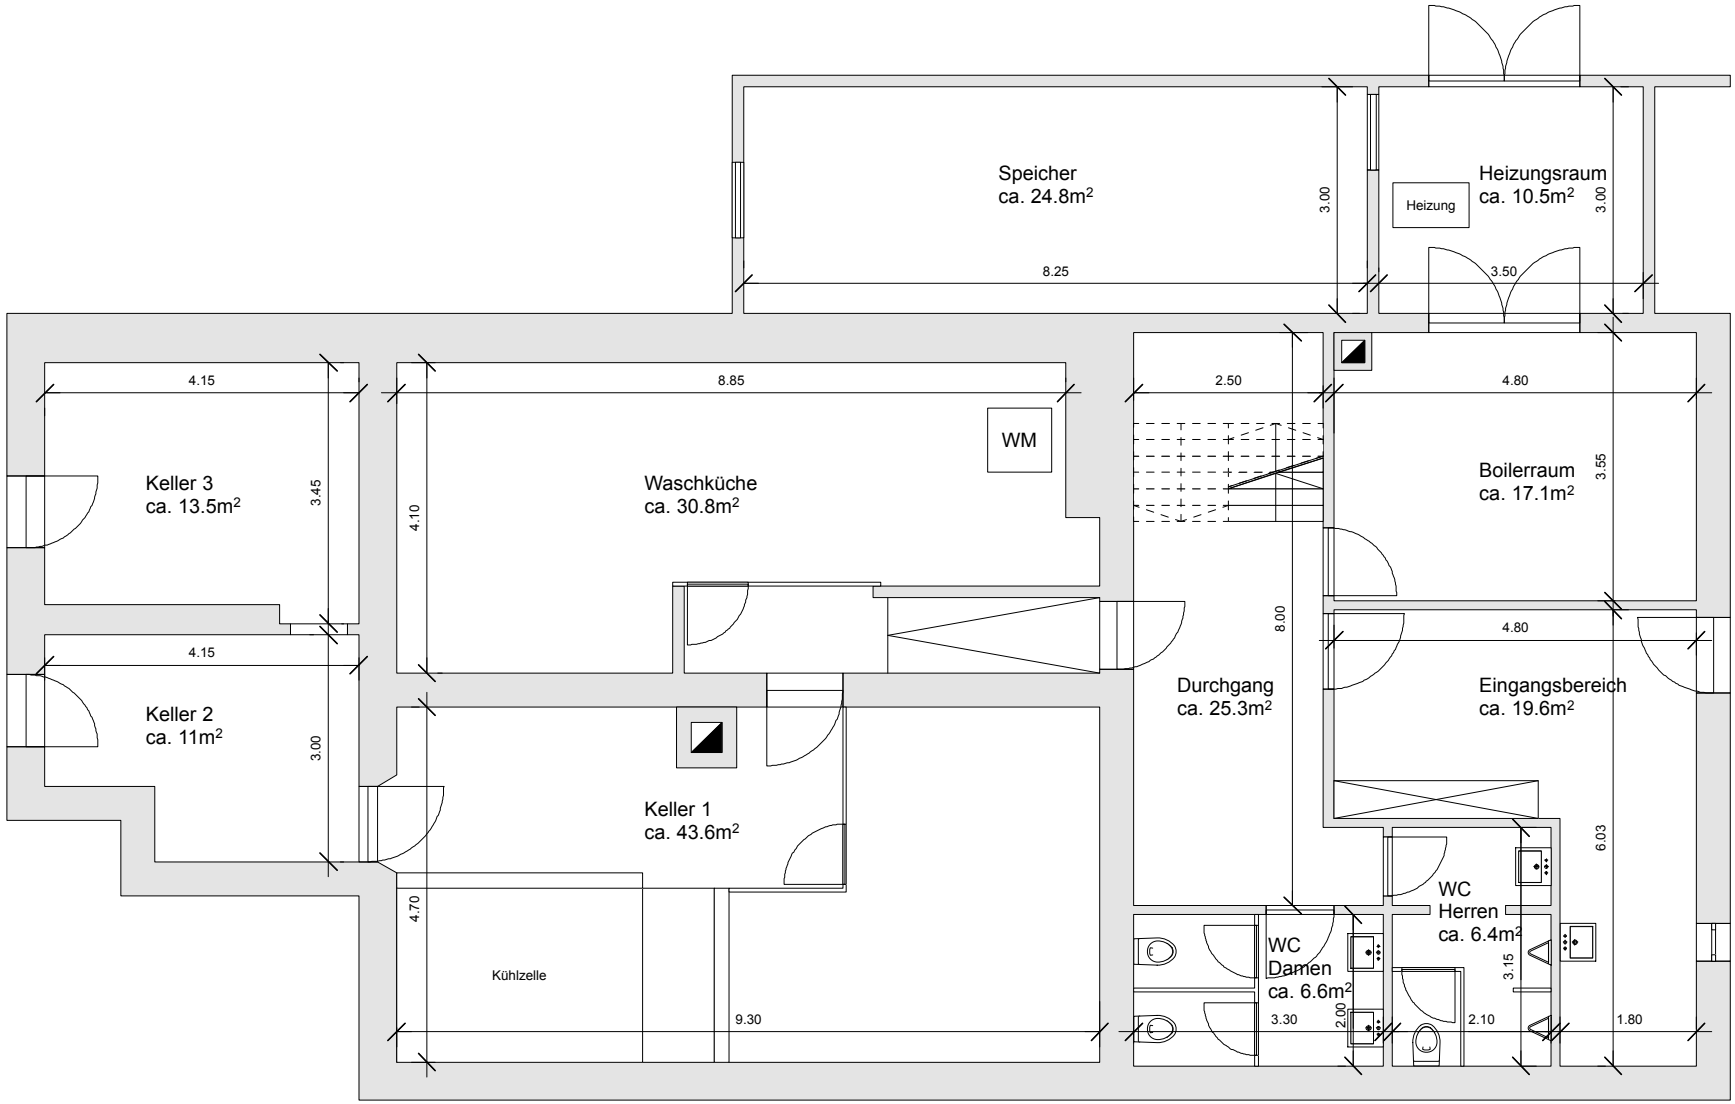


0 1 2 5 10

Abweichungen von örtlichen Gegebenheiten, Flächen und Massen sind möglich

Untergeschoss MST 1:100
Ferienhaus Waldmatte
Oschseitenstrasse 10
3776 Oeschseite

EHRENBOLD SCHUDEL
ARCHITEKTUR

Lerberstrasse 31
3013 Bern
architektur@ehrenboldschudel .ch

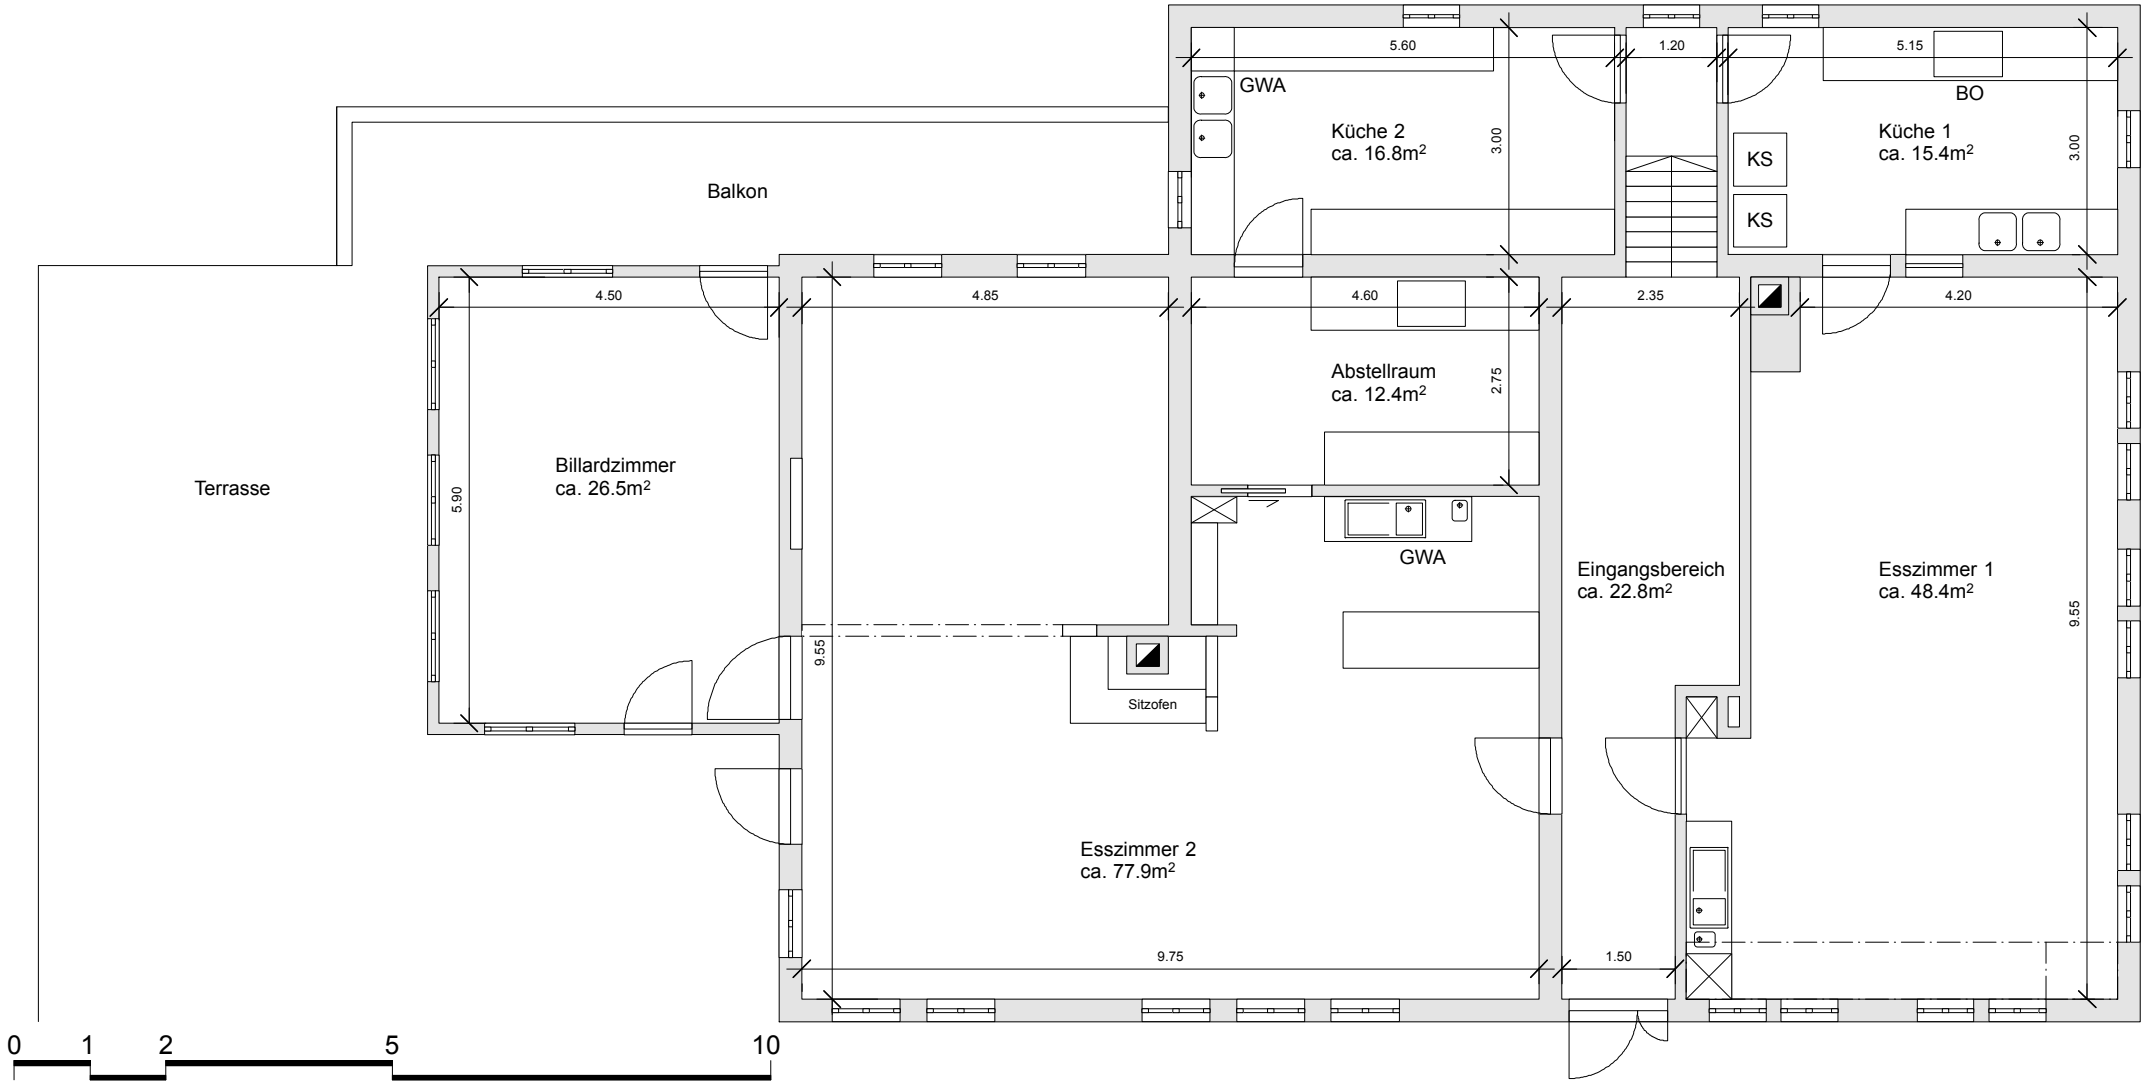


Abweichungen von örtlichen Gegebenheiten, Flächen und Massen sind möglich

Erdgeschoss MST 1:100
Ferienhaus Waldmatte
Oschseitenstrasse 10
3776 Oeschseite

EHRENBOLD SCHUDEL
ARCHITEKTUR

Lerberstrasse 31
3013 Bern
architektur@ehrenboldschudel.ch

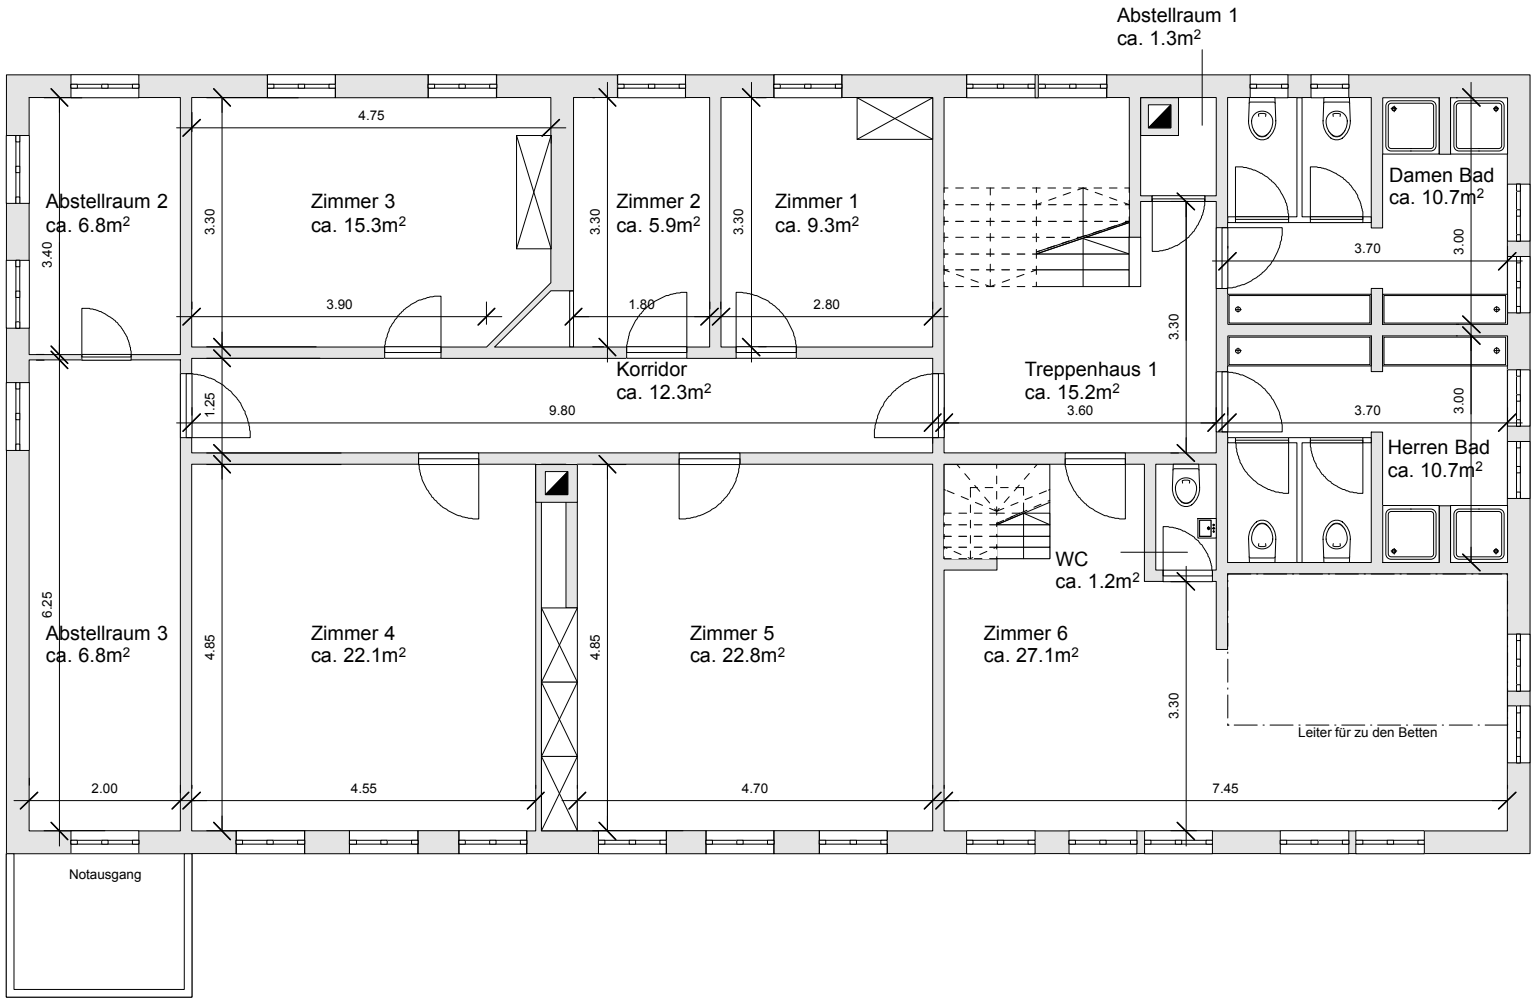


0 1 2 5 10

Abweichungen von örtlichen Gegebenheiten, Flächen und Massen sind möglich

Obergeschoss MST 1:100
Ferienhaus Waldmatte
Oschseitenstrasse 10
3776 Oeschseite

EHRENBOLD SCHUDEL
ARCHITEKTUR

Lerberstrasse 31
3013 Bern
architektur@ehrenboldschudel .ch

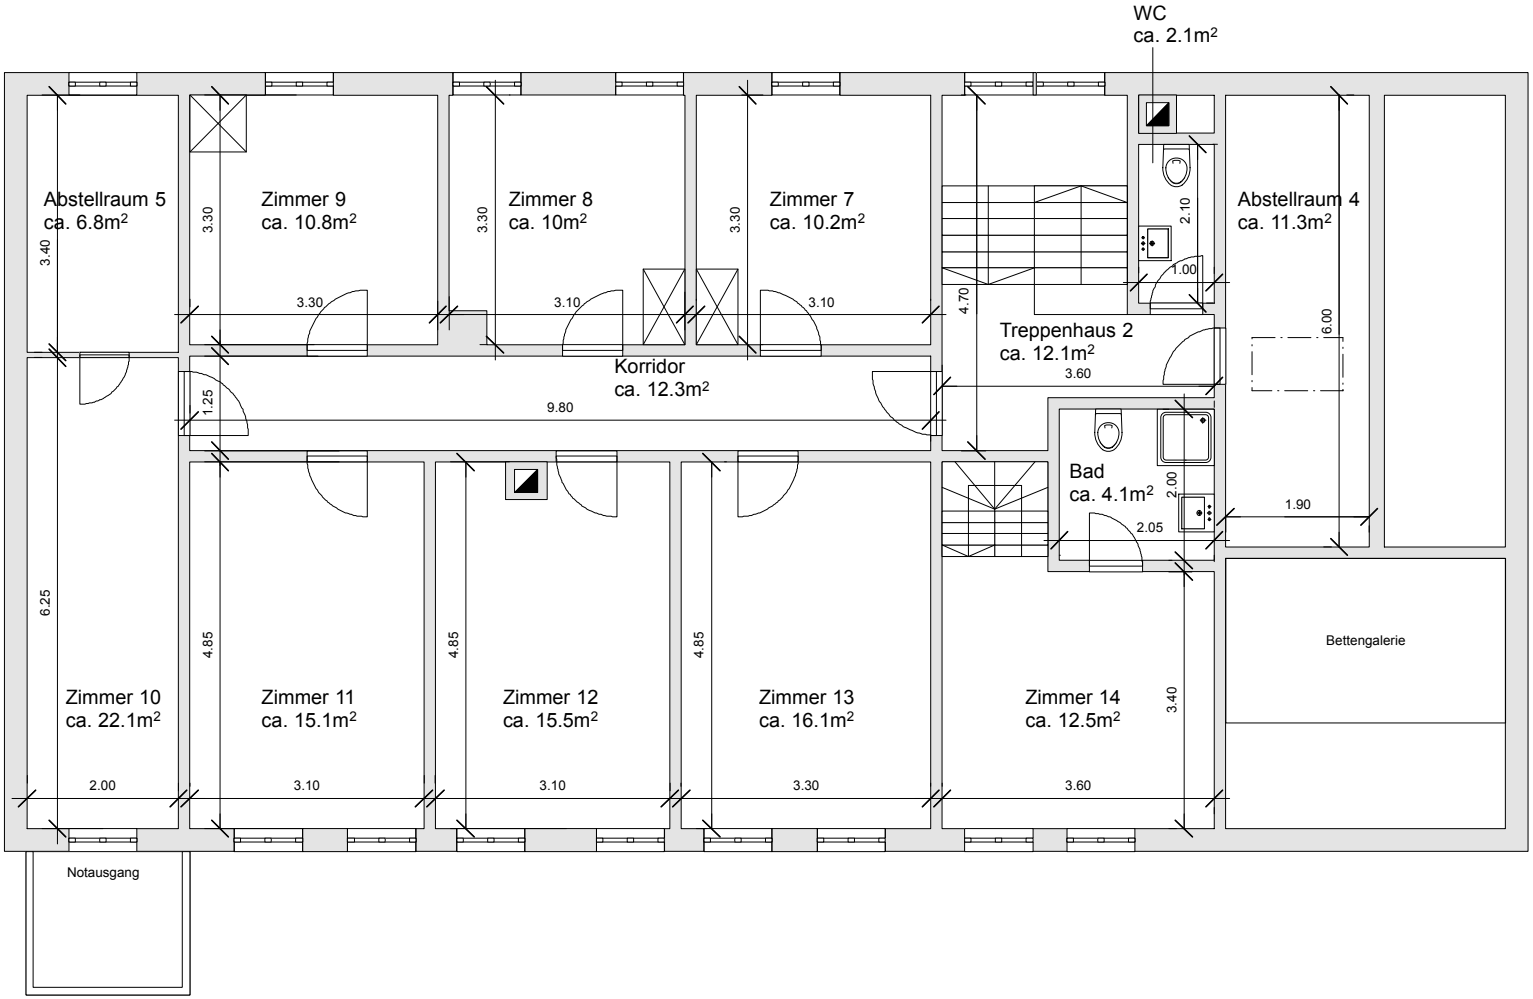

0 1 2 5 10

Abweichungen von örtlichen Gegebenheiten, Flächen und Massen sind möglich

Dachgeschoss MST 1:100
Ferienhaus Waldmatte
Oschseitenstrasse 10
3776 Oeschseite

EHRENBOLD SCHUDEL
ARCHITEKTUR

Lerberstrasse 31
3013 Bern
architektur@ehrenboldschudel.ch