


GRUNDRISS EG

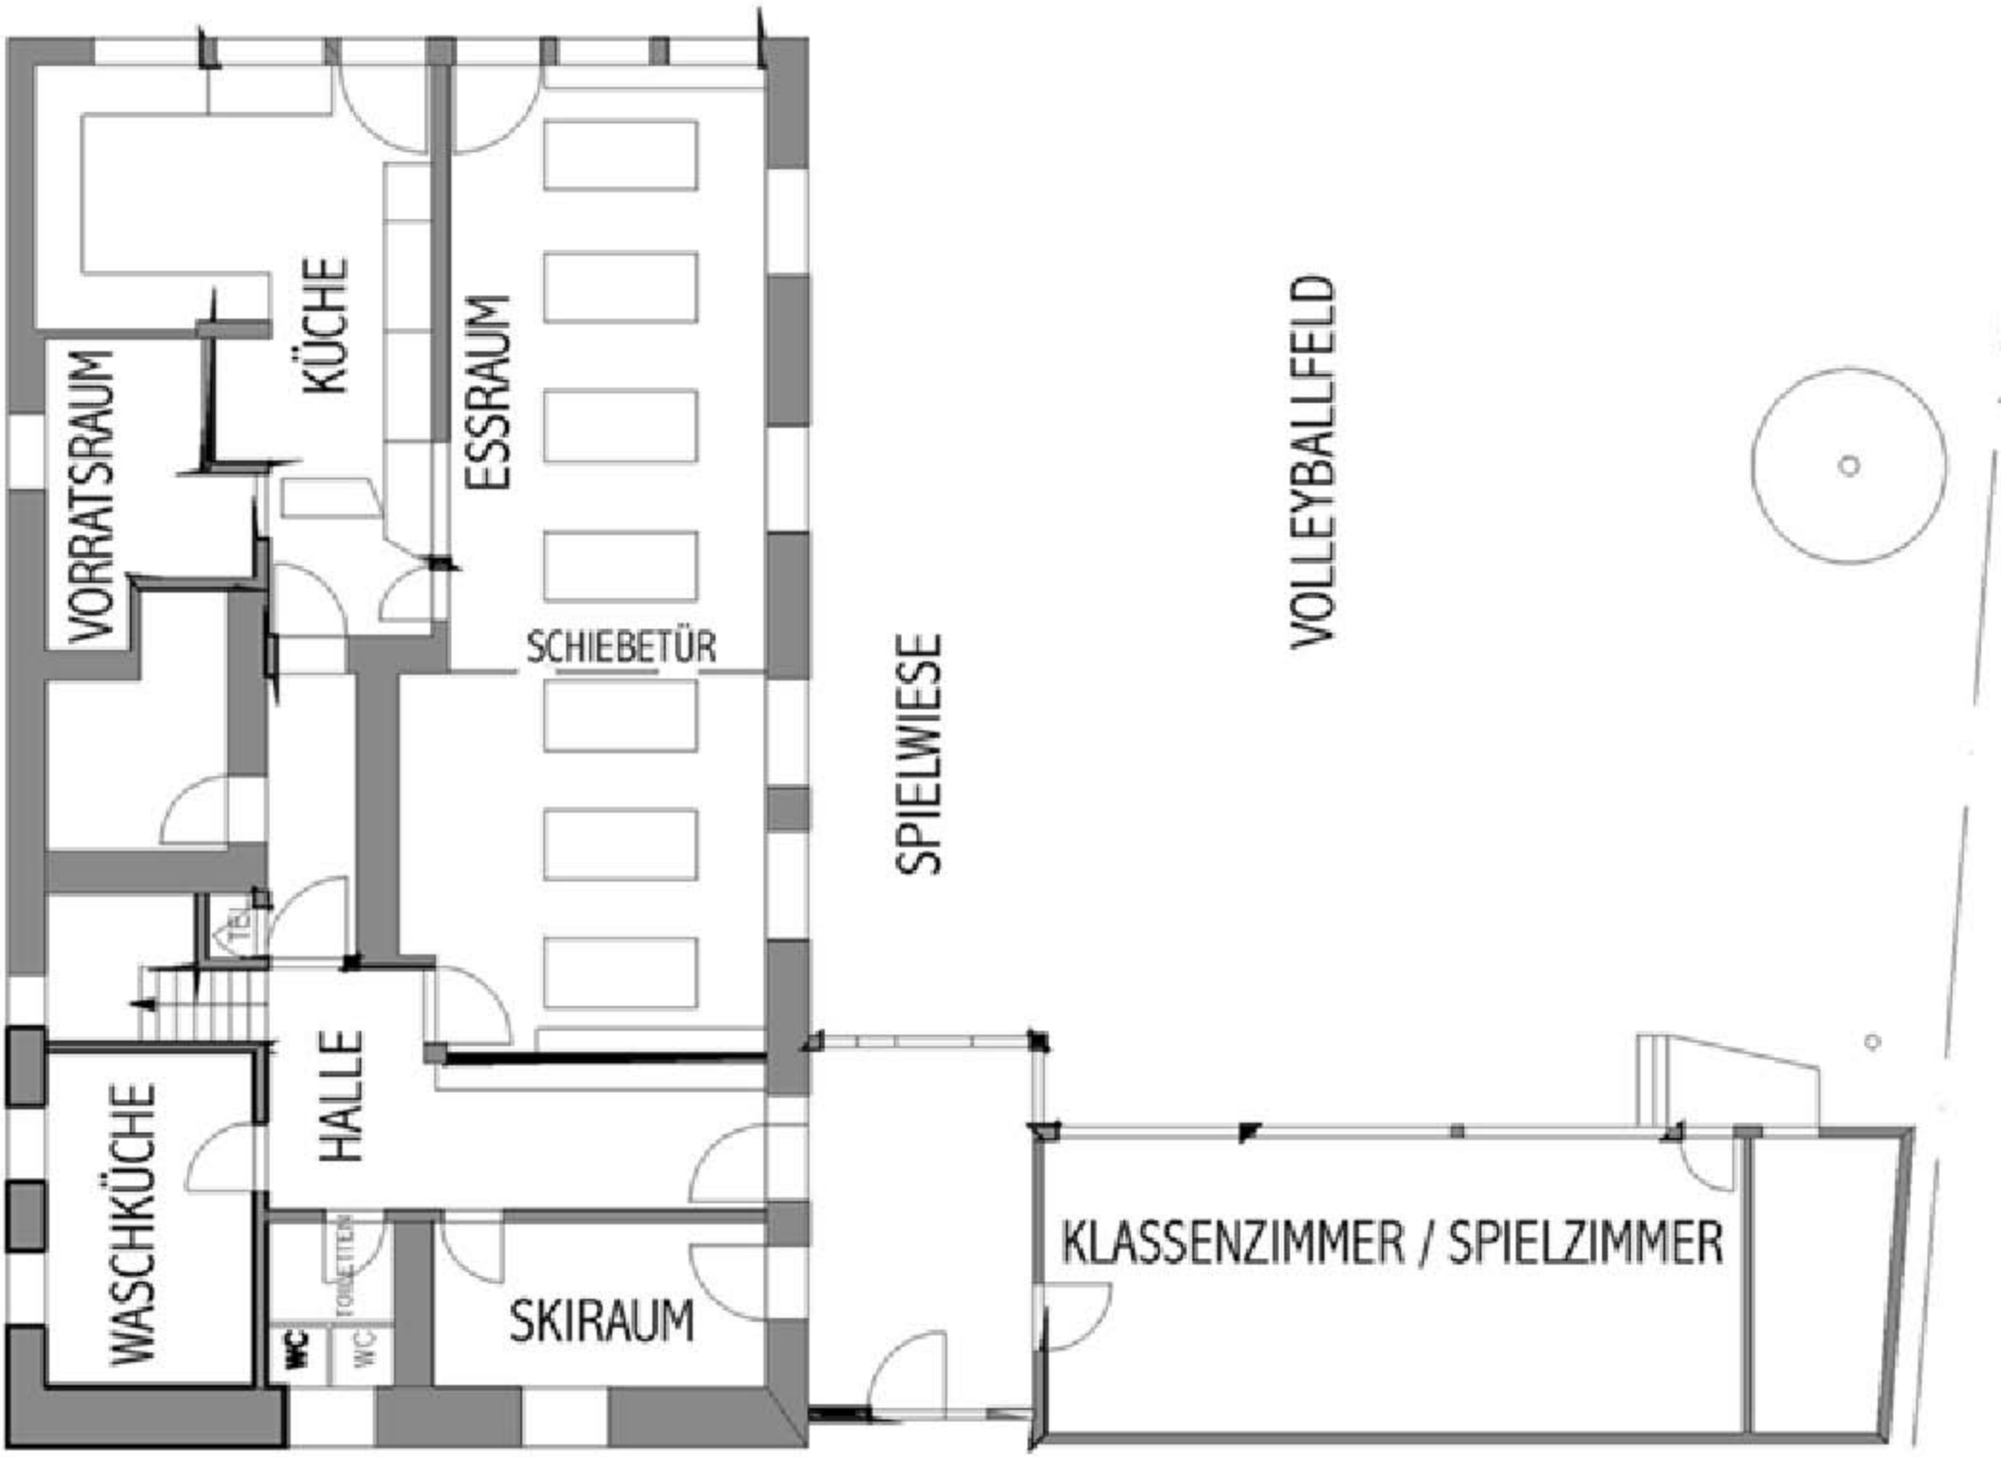

GRUNDRISS 1. OG

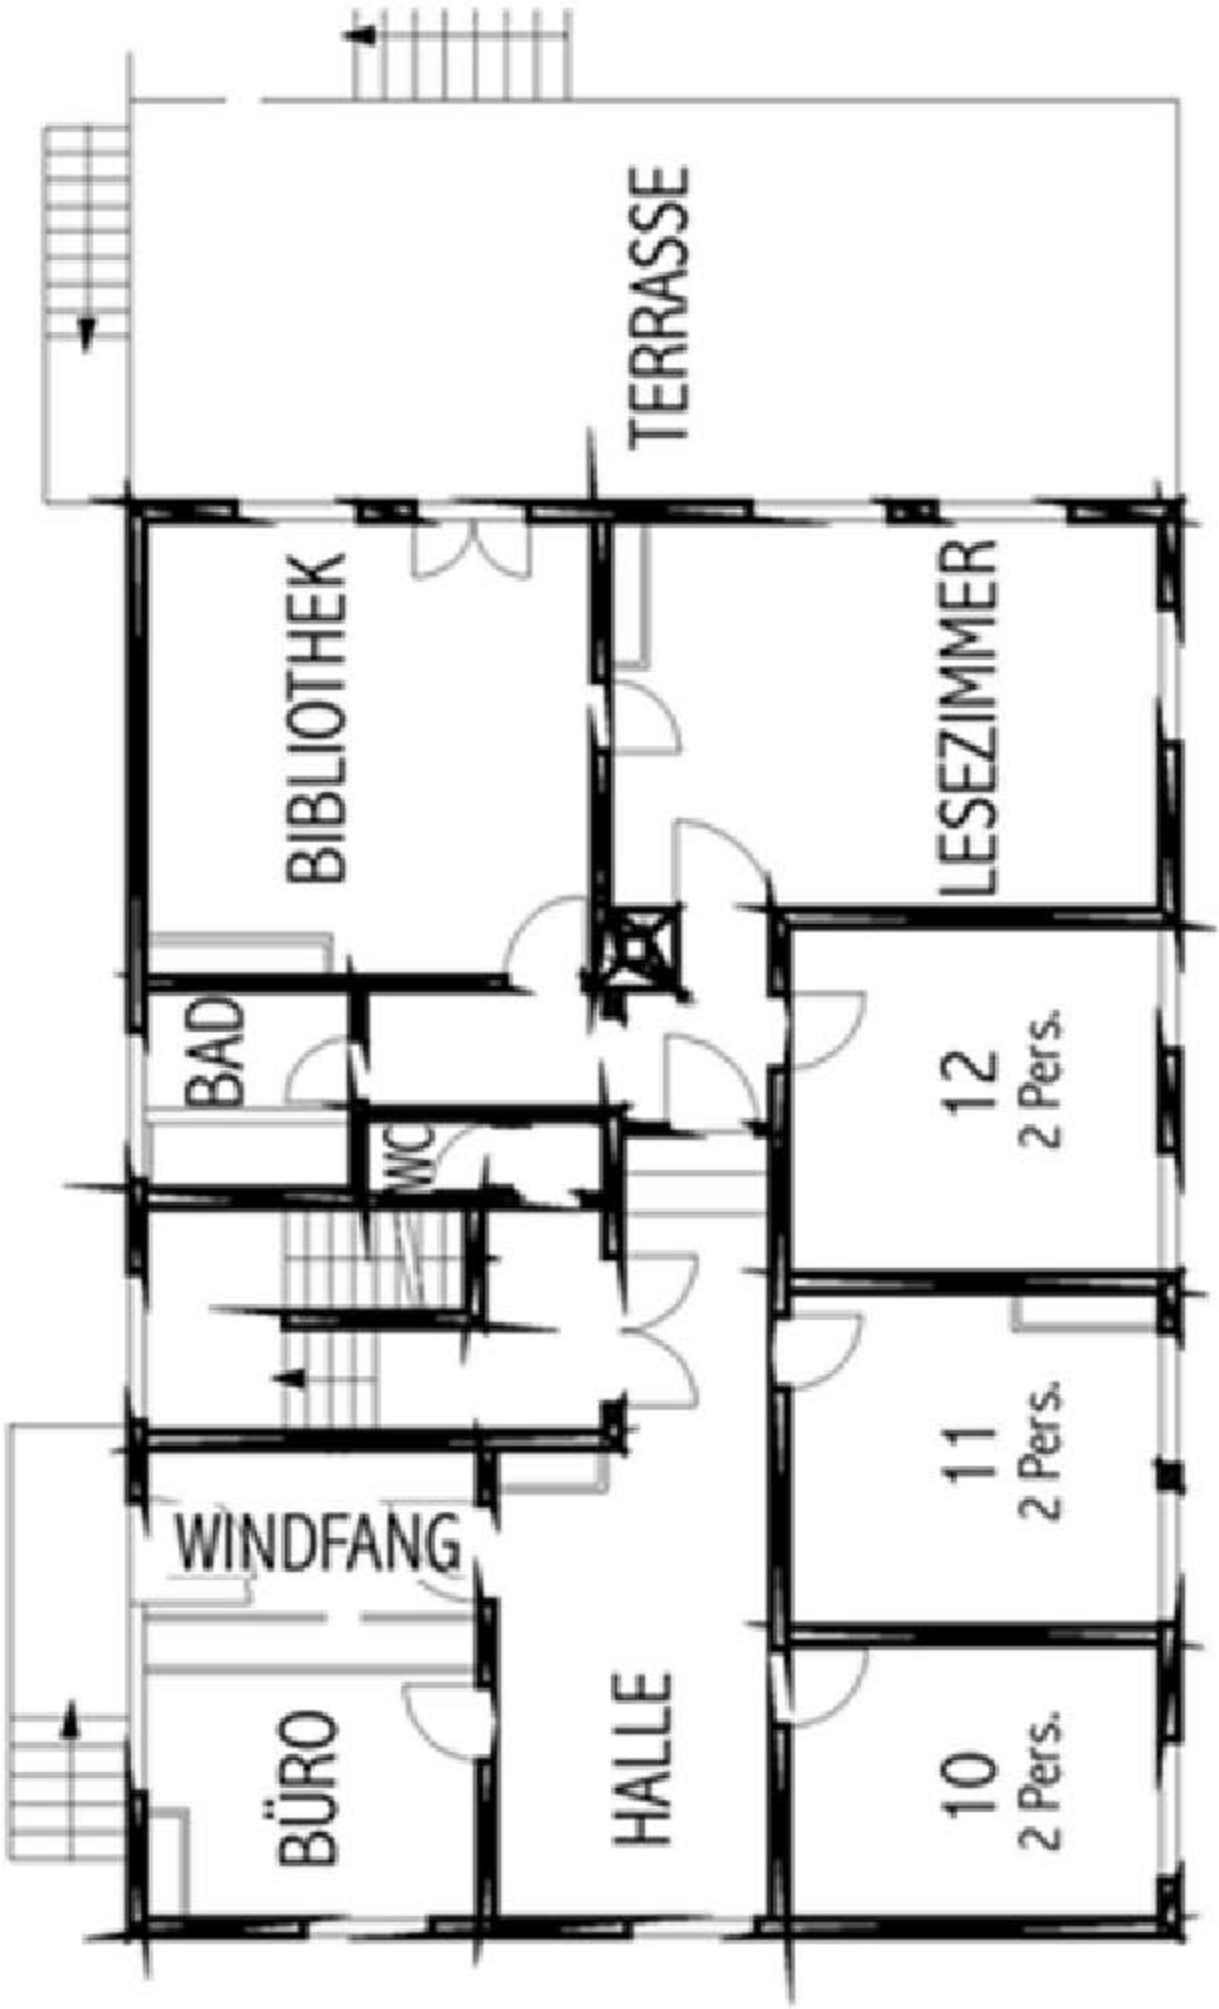

GRUNDRISS 2. OG

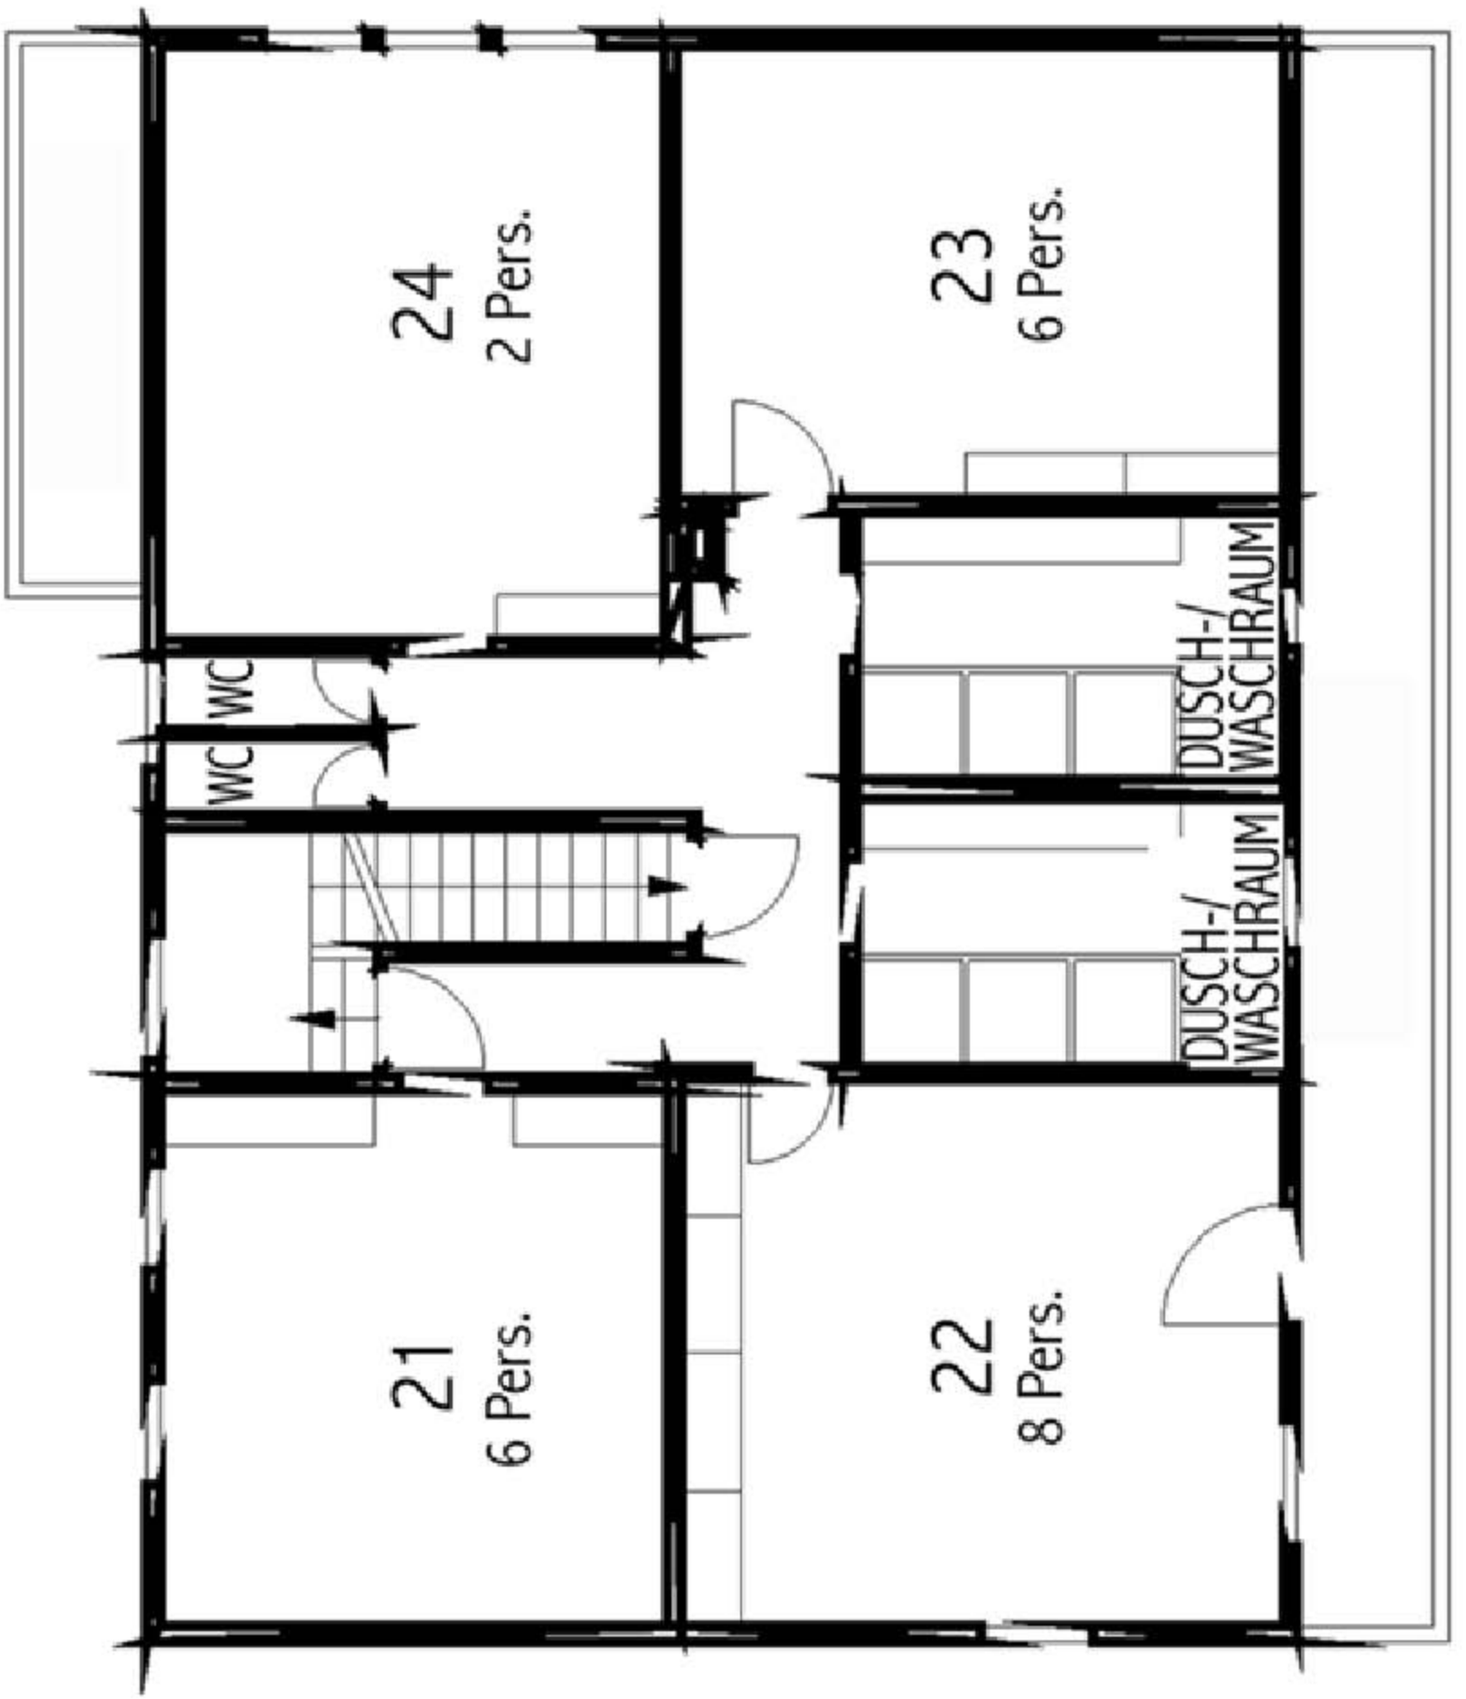

GRUNDRISS 3. OG

