
# Schäferhüsli

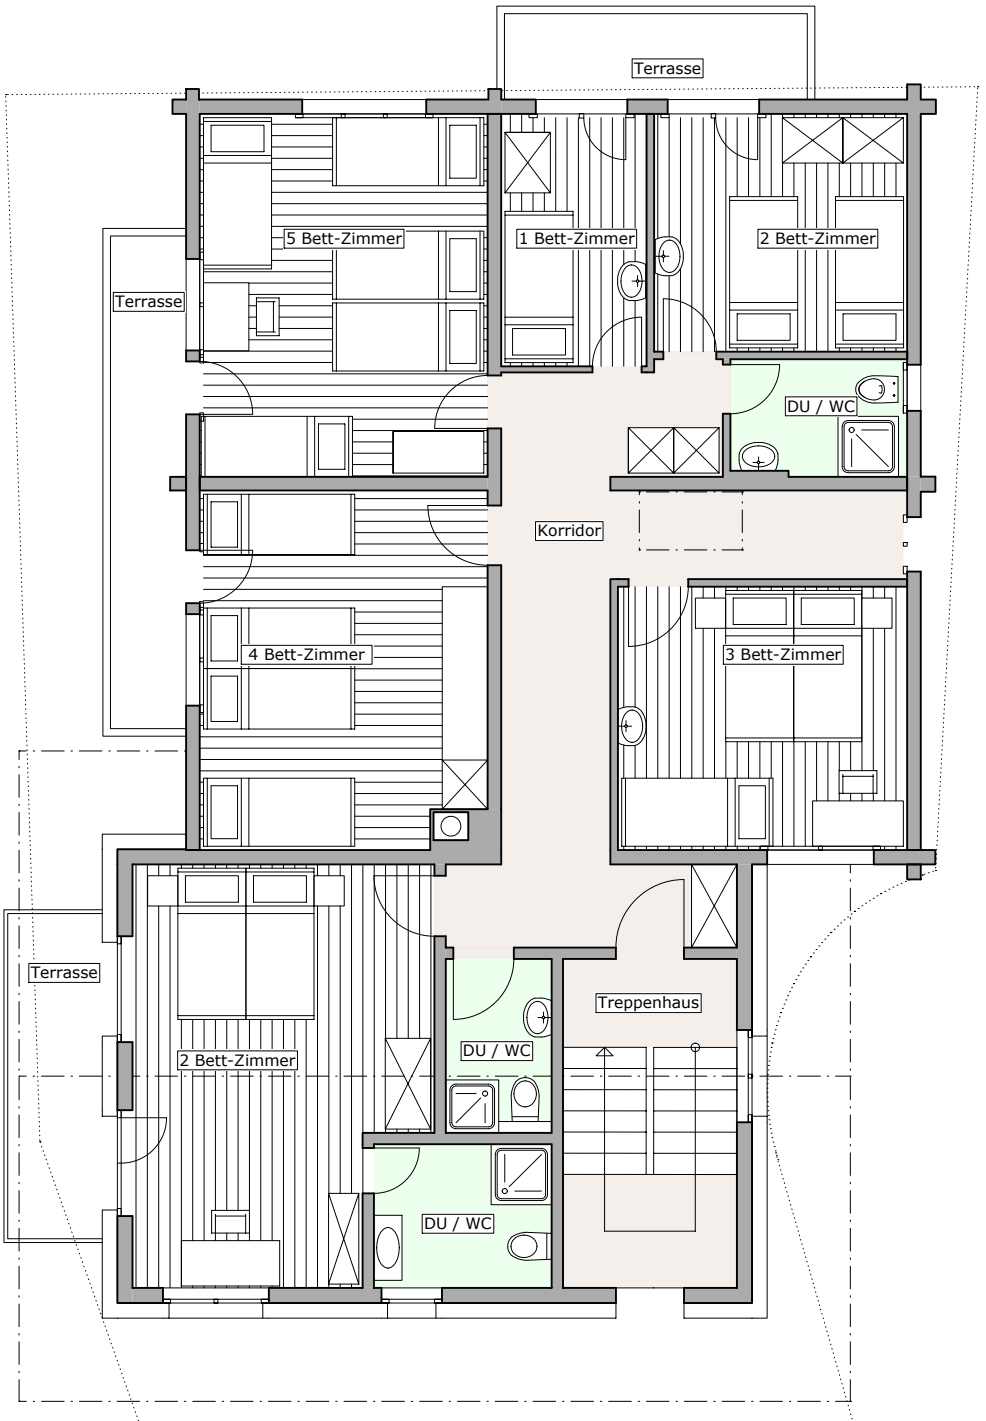


Dachgeschoss 1:100